

## LEGENDA

### AMBITO TERRITORIALE URBANIZZATO

<b>Ambiti Urbani Consolidati</b>	<b>Ambiti Urbani di Addensamento</b>
C.S.	A.U.A. 1.1
A.U.C. 1.1	A.U.A. 1.2
A.U.C. 1.2	<b>Ambiti Urbani Specialistici</b>
A.U.C. 1.3	A.U.S. 1.1
A.U.C. 1.4	A.U.S. 1.2
A.U.C. 1.5	A.U.S. 2
A.U.C. 1.6	A.U.S. 3
A.U.C. 2.1	A.U.S. 4
A.U.C. 2.2	A.U.S. 5
A.U.C. 2.3	<b>Ambiti Urbani di Riquilificazione</b>
A.U.C. 3.1	A.U.R. 1
A.U.C. 3.2	

### AMBITO TERRITORIALE URBANIZZABILE


Ambiti di Nuovo Impianto - A.N.I.
Ambiti di Trasformazione - A.T.U.
Ambito Turistico - A.T.

### DOTAZIONI TERRITORIALI

AREE STANDARD
VERDE PUBBLICO ATTREZZATO
AREE PER PARCHEGGI
AREE SPORTIVE
AREA CIMITERIALE
DEPURATORE
AREE CARBURANTE

Strada Statale n. 106
Strade principali
Strade secondarie
Ferrovia R.C.T.A.
Confini Comunali
Confine Demaniale
Waterfront

**PC** Piano Strutturale Comunale COMUNE DI MONTEBELLUNA

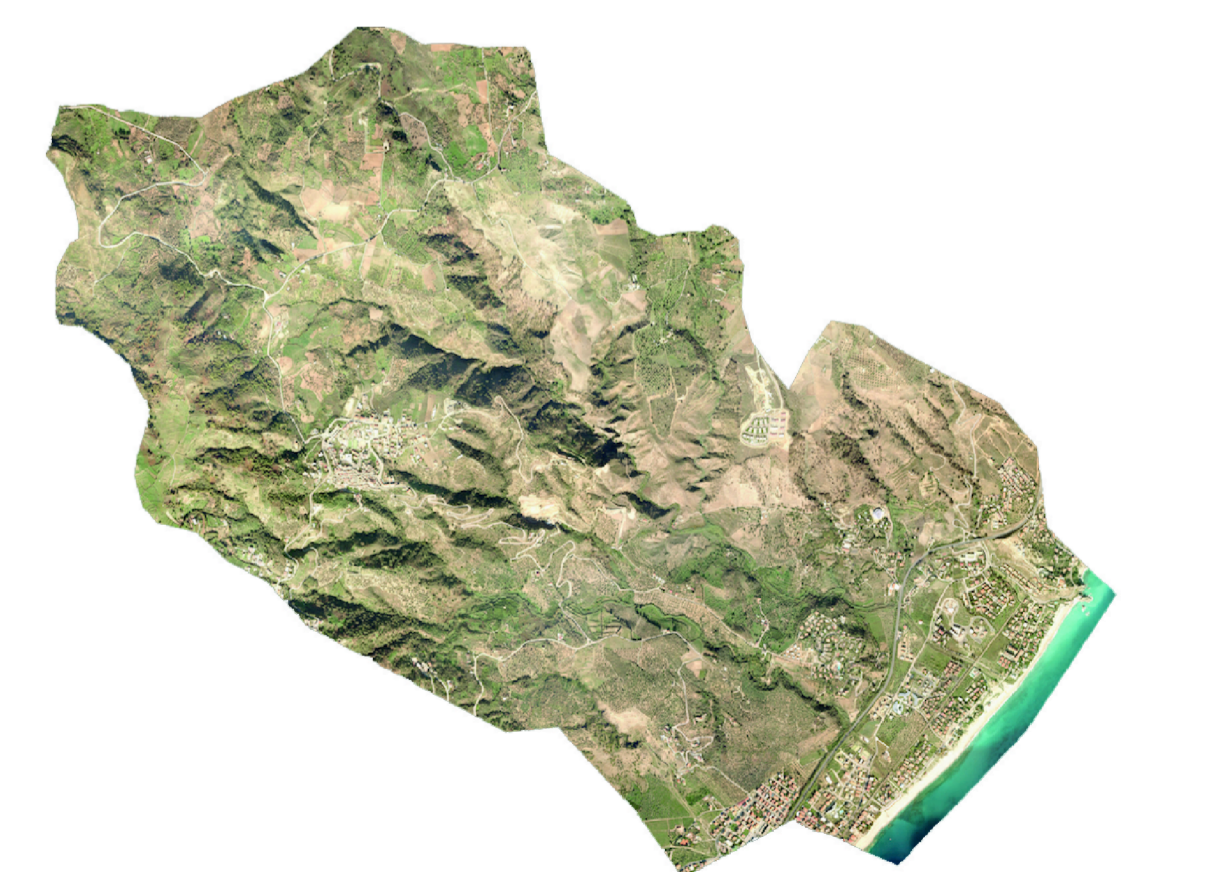

**Gruppo di Progettazione**  
 Ing. Paolo Viola - Viola Ingegneri & Architetti Associati (capigruppo)  
 Arch. Biagio Carrisani  
 Dott. Geol. Aldo Battaglia  
 Dott. Geol. Fabio Scalfari  
 Dott. Agr. Francesco Iannelli  
 Dott. Archeologo Chiara Raimondo

**Sindaco**  
 Dott. Pantaleone Procopio

**R.U.P.**  
 Ing. Pientranonio Cristofaro

**Segretario Comunale**  
 Dott.ssa Francesca Rotiroli

Scala  
 1:5000  
 Data  
 marzo 2015

**CARTA DI SINTESI**  
**SISTEMA INSEDIATIVO E DELLE**  
**DOTAZIONI TERRITORIALI**

avvolto  
**D.CS\_2**