



Comune di Montauro  
(Provincia di Catanzaro)

PROGETTO di

## INSTALLAZIONE DI UN APPRODO MOBILE IN LOCALITA' CECI



PROGETTO ESECUTIVO  
PLANIMETRIA GENERALE

Progettisti:

Arch. Mariagabriella Picciotti

Ing. Alessandro Zito

Coordinatori per la Progettazione:

Arch. Mariagabriella Picciotti


Ing. Alessandro Zito

Approvazioni

Ottobre 2015

Scala: 1:2000

E.3

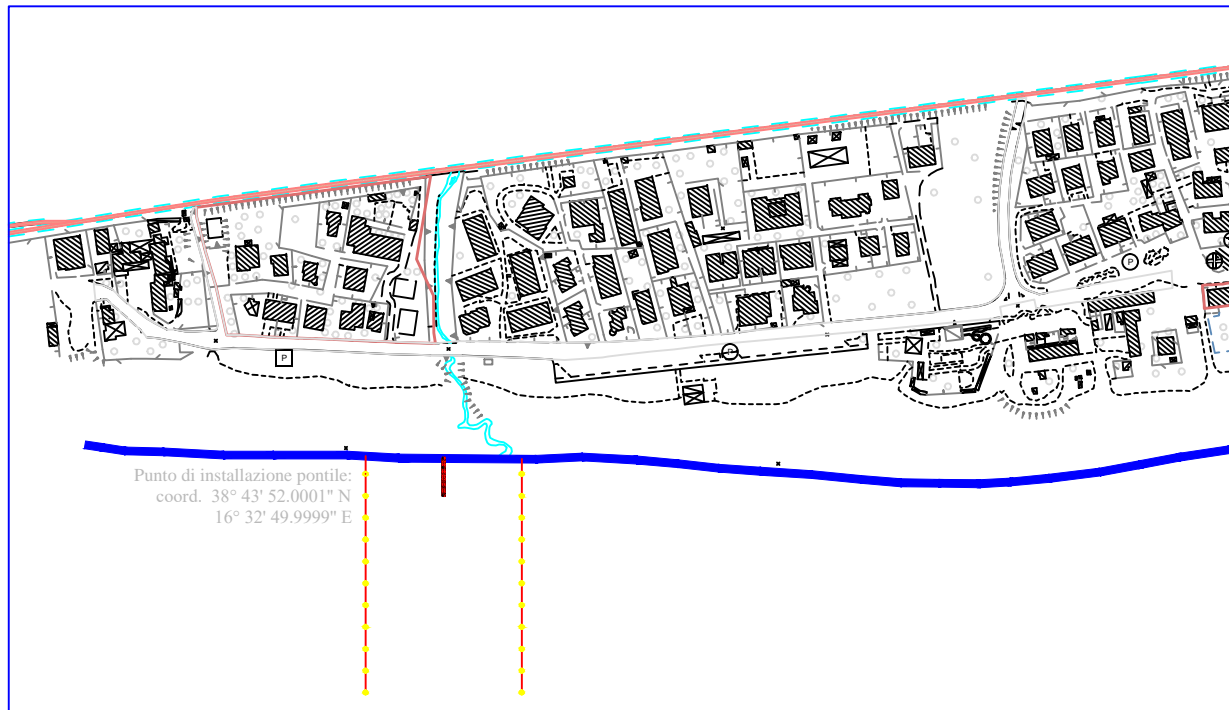

Punto di installazione pontile:  
coord. 38° 43' 52.0001" N  
16° 32' 49.9999" E

Approdo mobile in località Cegi. Planimetria generale

Scala 1:2000