



Comune di Montauro  
(Provincia di Catanzaro)

PROGETTO di

INSTALLAZIONE DI UN APPRODO MOBILE IN LOCALITA' CECI



PROGETTO ESECUTIVO

PIANTA E PROSPETTO

Progettisti:

Arch. Mariagabriella Picciotti

Ing. Alessandro Zito

Coordinatori per la Progettazione:

Arch. Mariagabriella Picciotti


Ing. Alessandro Zito

Approvazioni


Ottobre 2015

Scala: 1:100

E.4

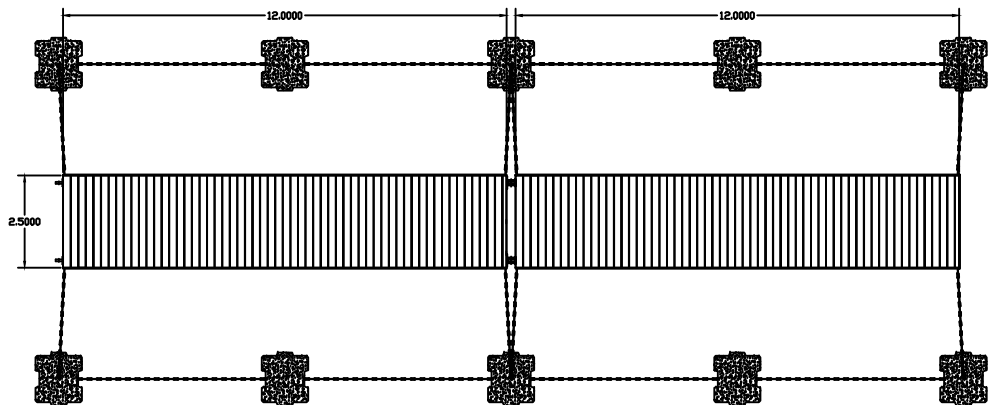

Contrappeso in calcestruzzo delle  
dimensioni 120 x 120  
x H 30 cm completo  
di nr 3 ganci nella  
parte superiore.

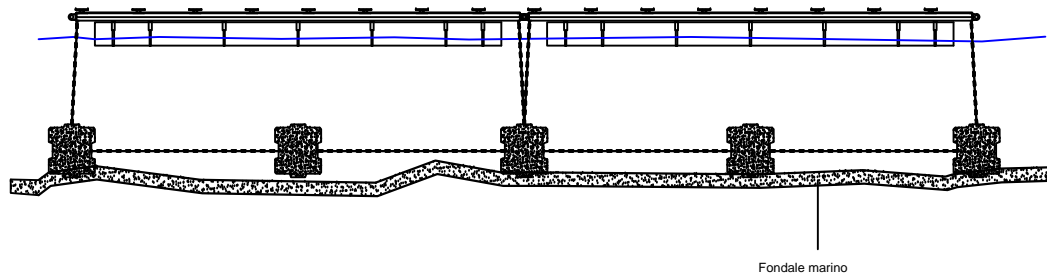

Fondale marino

Approdo mobile in località Ceci. Pianta e prospetto

Scala 1:100