



Comune di Montaurò
(Provincia di Catanzaro)

PROGETTO di
INSTALLAZIONE DI UN APPRODO MOBILE IN LOCALITA' CECI



PROGETTO ESECUTIVO
PARTICOLARI COSTRUTTIVI PONTE

Progettisti:

Arch. Mariagabriella Picciotti

Ing. Alessandro Zito

Coordinatori per la Progettazione:

Arch. Mariagabriella Picciotti




Ing. Alessandro Zito

Approvazioni

Ottobre 2015

Scala: 1:100

E.5

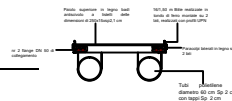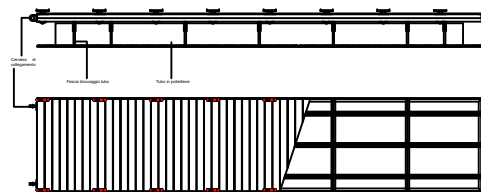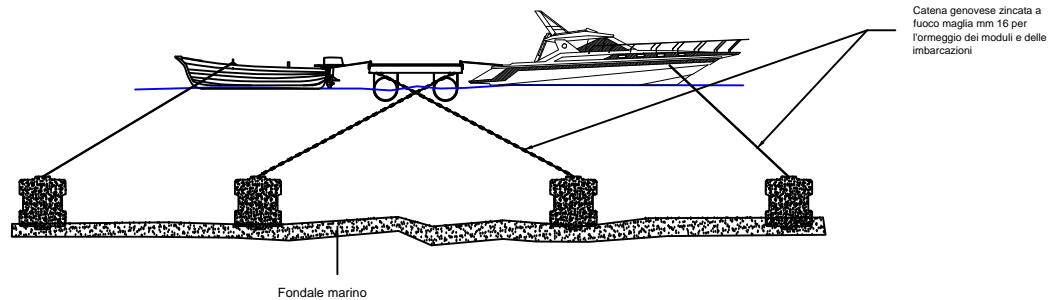

Approdo mobile in località Ceci. Particolari costruttivi pontile

Scala 1:100