



Comune di Montauro  
(Provincia di Catanzaro)

PROGETTO di

INSTALLAZIONE DI UN APPRODO MOBILE IN LOCALITA' CECI



PROGETTO ESECUTIVO

PASSERELLA

Progettisti:

Arch. Mariagabriella Picciotti

Ing. Alessandro Zito

Coordinatori per la Progettazione:

Arch. Mariagabriella Picciotti



Ing. Alessandro Zito

Approvazioni

Ottobre 2015


Scala: 1:100

E.6

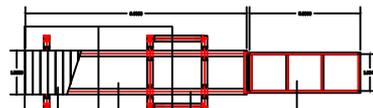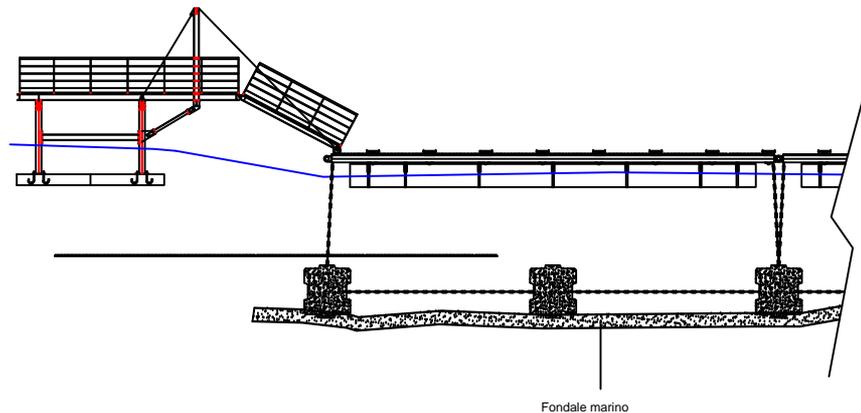

Piano di elevazione  
in scala di 1:100

Struttura  
in acciaio  
per il pontone  
di 10,00x10,00m

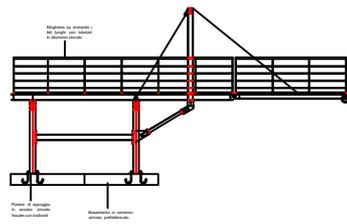

Approdo mobile in località Ceci, Passerella

Scala 1:100