


LEGENDA

- AMBITI URBANI URBANIZZATI**
- Ambiti Urbani Consolidati
 - Ambiti Urbani da Riquilificare
 - CS
 - AUC1.1
 - AUC1.2
 - AUC1.3
 - AUC1.4
 - AUC1.5
 - AUC1.6
 - AUC1.7
 - AUC2.1a
 - AUC2.1b
 - AUC2.2
 - AUC2.3
 - AUC3.1
 - AUC3.2
 - AUC3.3
 - AUR
 - Ambiti Urbani da Addensare
 - AUA
 - Ambiti Urbani Specialistici
 - AUS1.1
 - AUS1.2
 - AUS2
 - AUS3
 - AUS4
 - AUS5
 - AUS6
 - AMBITI URBANI URBANIZZABILI**
 - ANI - Ambito di Nuovo Impianto
 - AUT - Ambito di Trasformazione
 - AT - Ambito Turistico

- AMBITO delle DOTAZIONI TERRITORIALI**
- Aree Standard
 - Area Cimiteriale
 - Depuratore
 - Aree Carburante
 - Aree per Attrezzature Sportive Private
 - Verde Pubblico Attrezzato
 - Aree per Parcheggi Pubblici
 - Aree per Attrezzature Sportive Pubbliche

- INFRASTRUTTURE PRINCIPALI**
- Ferrovia
 - Confini Comunali
 - S.S. 106
 - Strade Principali
 - Strade Secondarie
 - S.S.106 nuovo progetto
 - Lungomare
 - Strade Interne di Progetto

PC Piano Strutturale Comunale COMUNE DI MONTALUPO

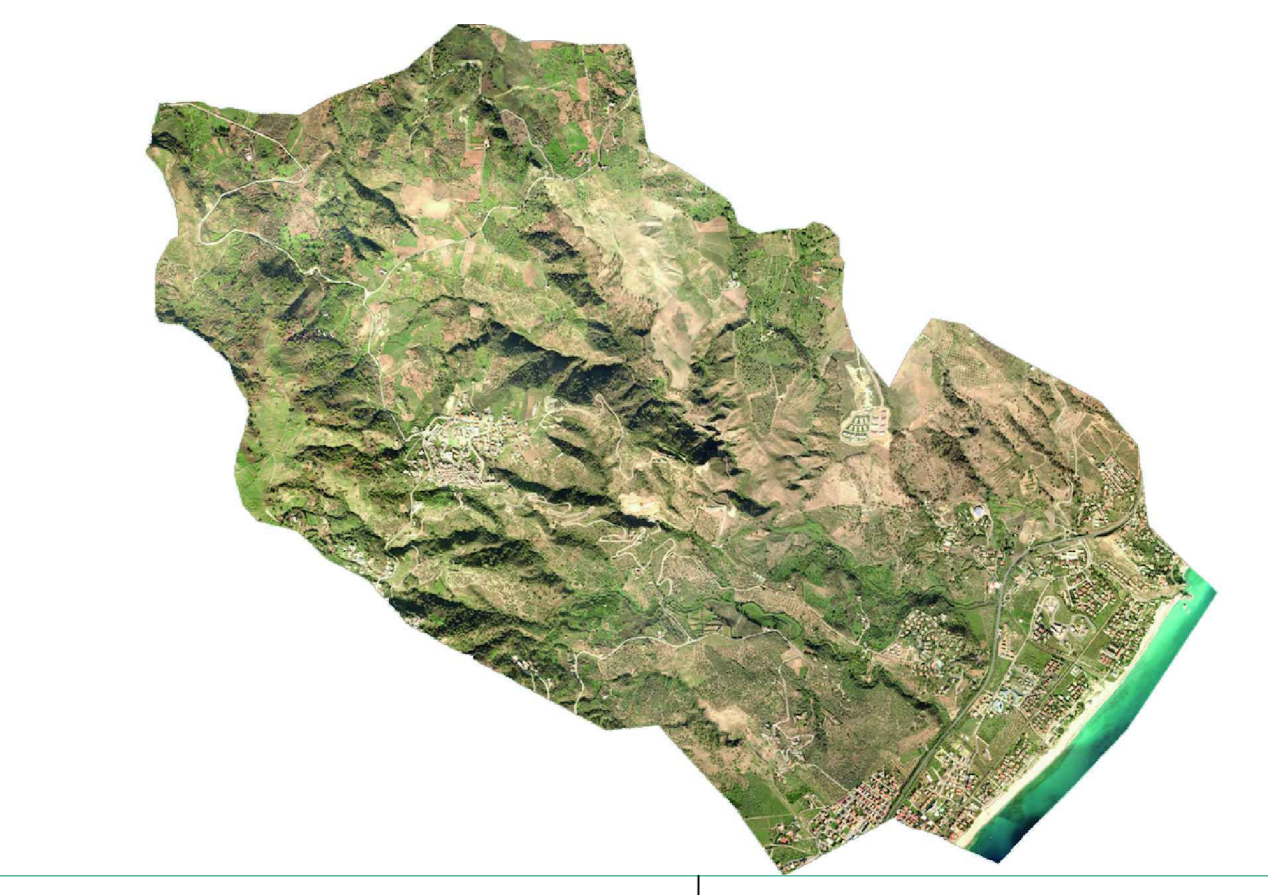

PIANO STRUTTURALE COMUNALE DEFINITIVO

Gruppo di Progettazione
Arch. Biagio Cantiani
Ingr. Paolo Viola

Dott. Geol. Aldo Battaglia
Dott. Geol. Fabio Staffini
Dott. Agr. Francesco Iannelli
Dott. Archeologo Chiara Raimondo

Commissario Prefettizio
dott. Armando Brescia

R.U.P.
Ingr. Pierantonio Cristofaro

Segretario Comunale
Dott.ssa Francesca Rottriti

SINTESI DELLE PREVISIONI DEL PSC

Scala 1:5000	Adozione Deliberazione di C.C. n. 16 del 31/07/2015	Travio
Data marzo 2018	Controllo/Adozione Deliberazione di C.C. n. 07 del 30/03/2016	D.Int_2